


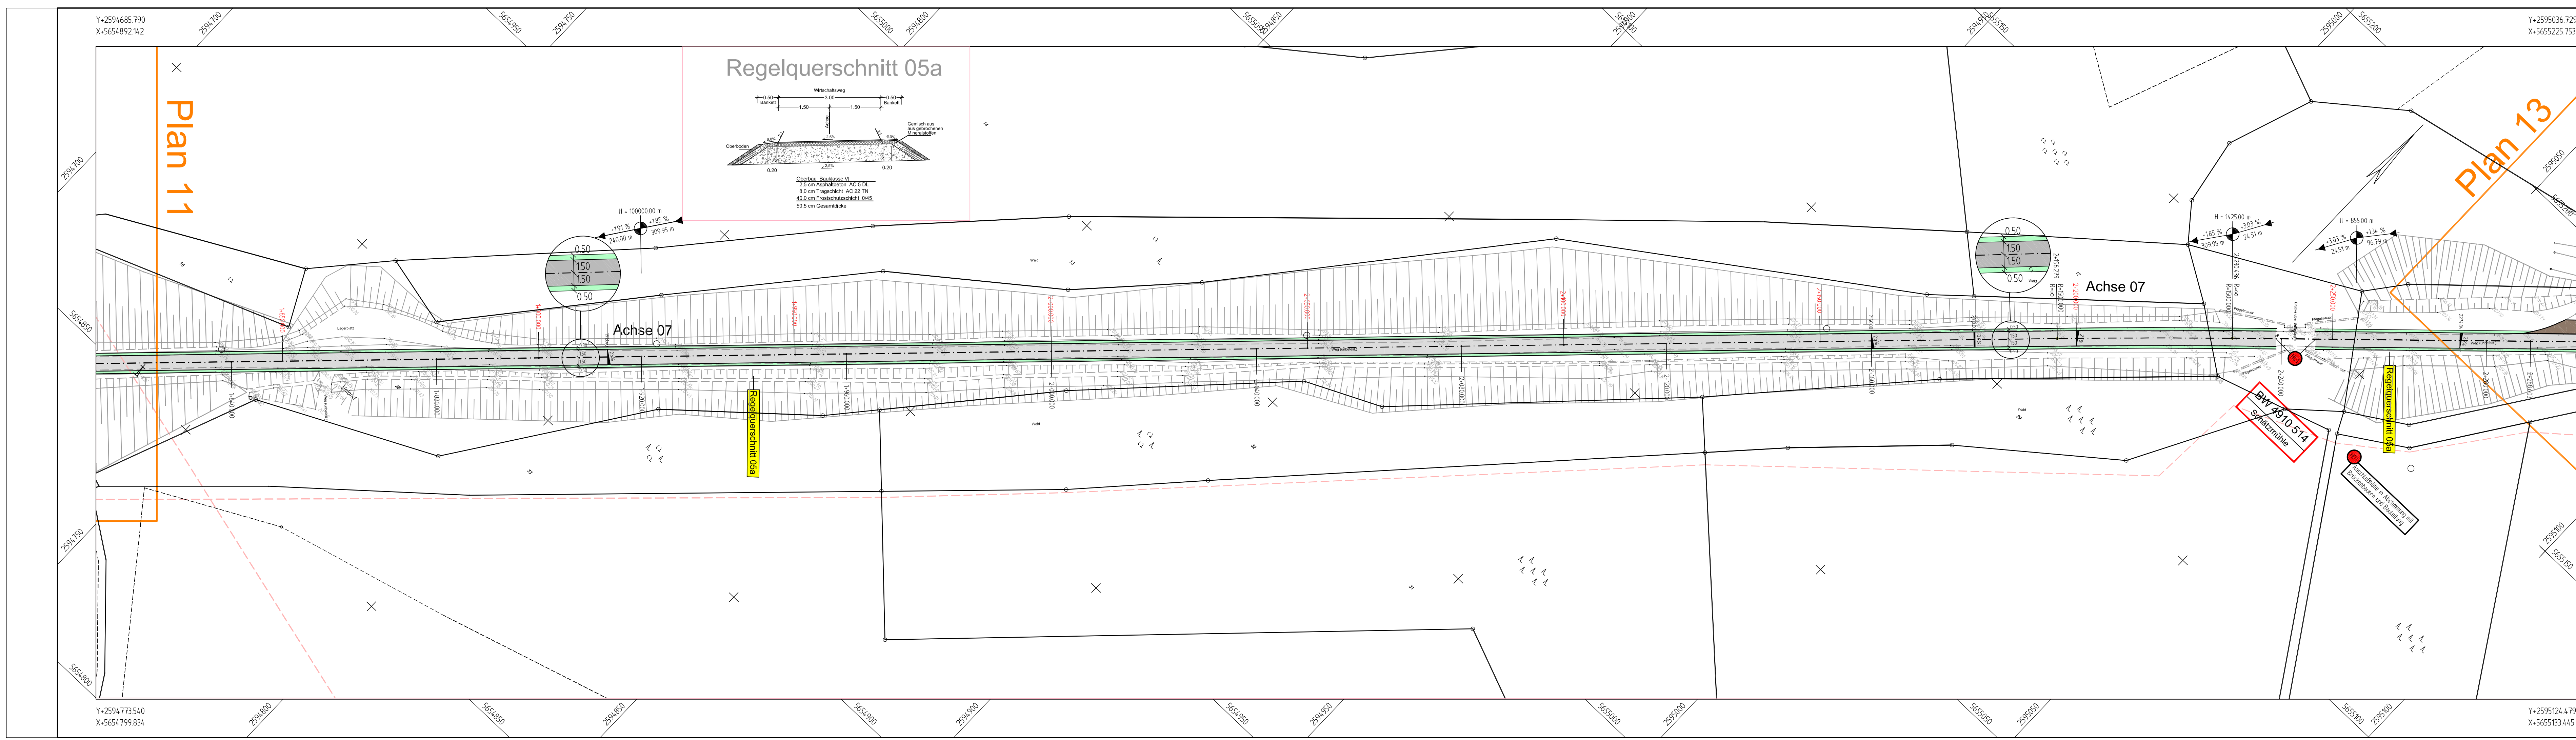

Plan 12

Legende

- Wirtschaftsweg
- Rad-/Gehweg
- Bankett
- Überquerung
- Sicherheitsstreifen
- Bordstein F20/25
- Süßbauwerk
- Sattengraben
- Einschnittsdröschung
- Dammboschung
- Asphaltflächen vorh.

INGENIEURBÜRO OSTERHAMMEL GMBH

Beratung • Planung • Vermessung • Bauleitung

Dr. Gerd-Bodo Straßer 5 01088 Hohenort 1117-0 Telefon 02203 91 17-0 Internet <http://www.osterhammel.de> E-Mail info@osterhammel.de

Regionalniederlassung Rhein-Berg

Projekt-Nr. 45-0196

Strasse von NK / Abschnitt nach NK / Abschnitt Stationsbereich

L 284 4909 019/20 4910 011/22

Nächster Ort: Lindlar / Hommerich

Umrisslage Blatt Nr. 12

11 Rad-/Gehweg auf ehemal. Bahntrasse im Gemeindegebiet Lindlar

Erstellt für Erstellt durch

Vorentwurf


Lageplan 12 Maßstab: 1: 500

Grundplan	Datum	Zeichen	Nr.	Art der Änderung	Datum	Name
bezeichnet	10/2008	IBD				
bezeichnet	05/2009	Kaufbach				
gezeichnet	05/2009	Bastion				

geprüft

Aufgestellt: Gummersbach, den..... Der Leiter des Landesbetriebes Straßenbau NRW Regionalniederlassung Rhein-Berg I.A. Felsenheim

Geprüft: Gummersbach, den..... Der Leiter des Landesbetriebes Straßenbau NRW Regionalniederlassung Rhein-Berg I.A. Dewes

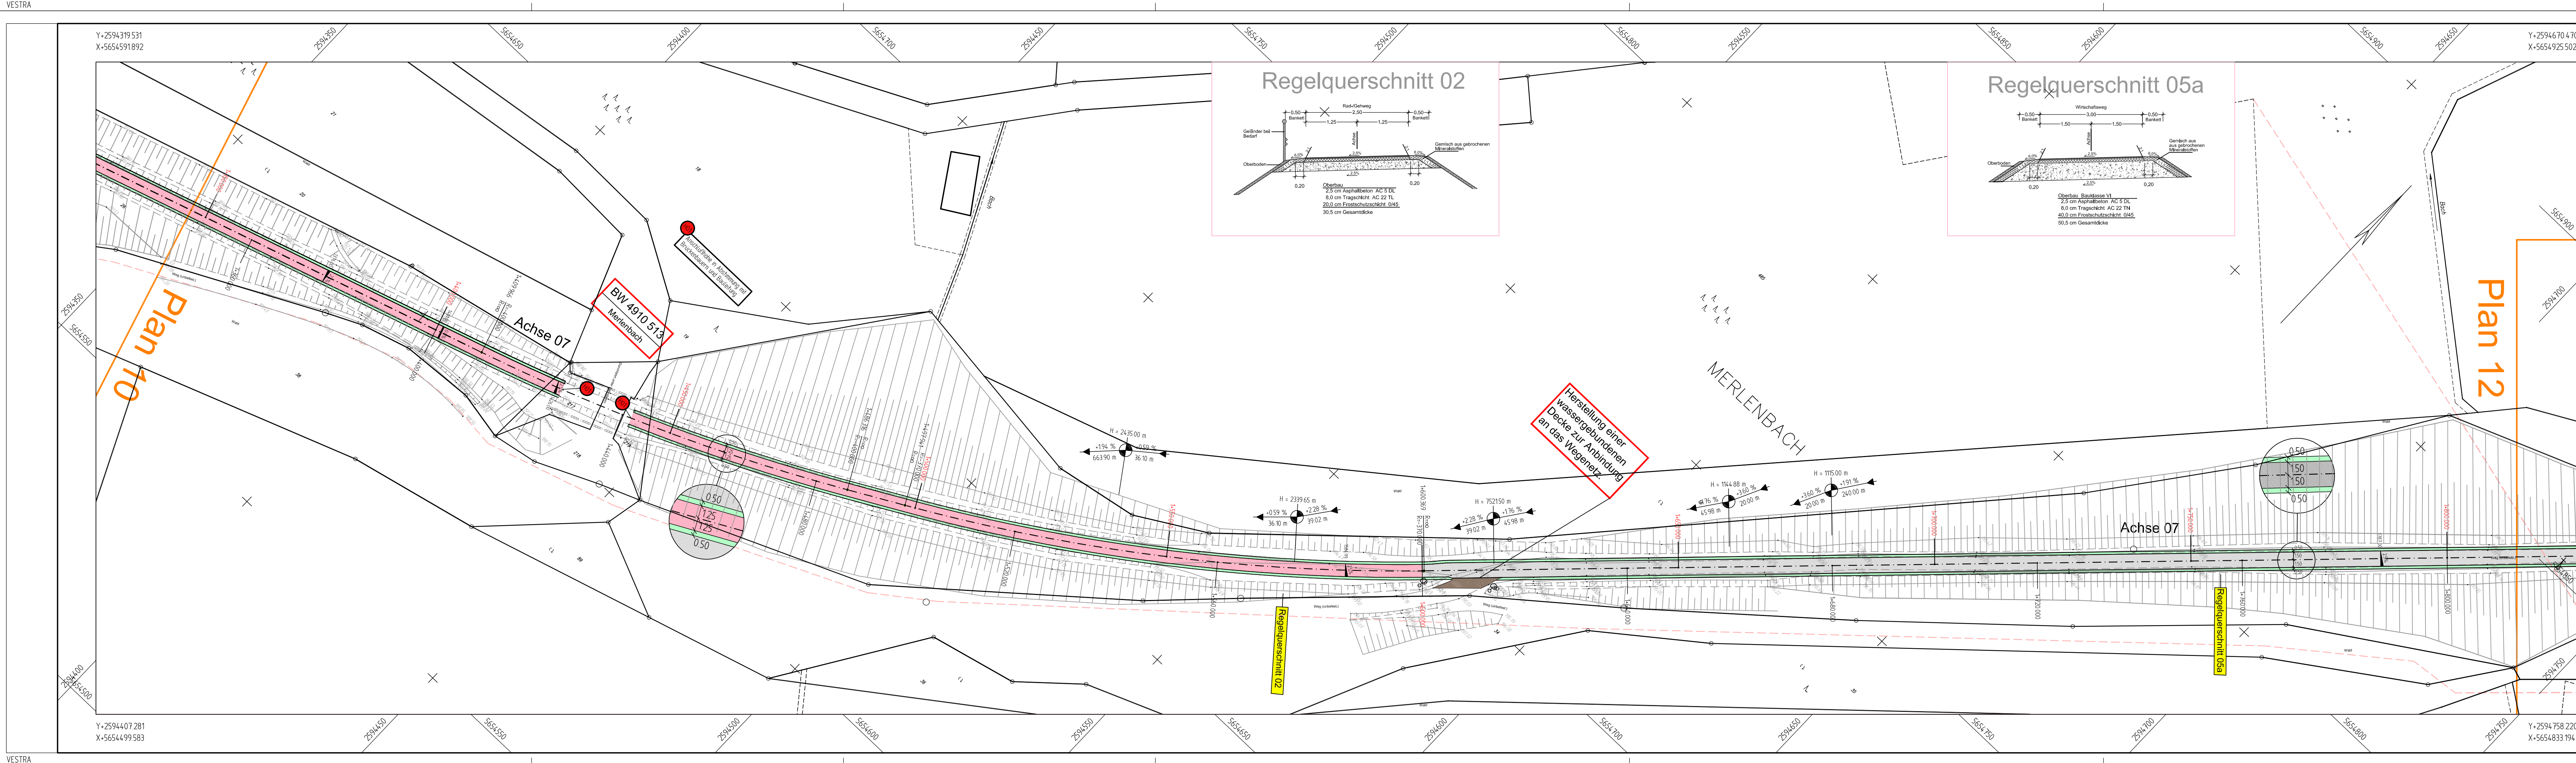

Plan 11

Legende

- Wirtschaftsweg
- Rad-/Gehweg
- Bankett
- Überquerung
- Sicherheitsstreifen
- Bordstein F20/25
- Süßbauwerk
- Sattengraben
- Einschnittsdröschung
- Dammboschung
- Asphaltflächen vorh.

INGENIEURBÜRO OSTERHAMMEL GMBH

Beratung • Planung • Vermessung • Bauleitung

Dr. Gerd-Bodo Straßer 5 01088 Hohenort 1117-0 Telefon 02203 91 17-0 Internet <http://www.osterhammel.de> E-Mail info@osterhammel.de

Regionalniederlassung Rhein-Berg

Projekt-Nr. 45-0196

Strasse von NK / Abschnitt nach NK / Abschnitt Stationsbereich

L 284 4909 019/20 4910 011/22

Nächster Ort: Lindlar / Hommerich

Umrisslage Blatt Nr. 11

11 Rad-/Gehweg auf ehemal. Bahntrasse im Gemeindegebiet Lindlar

Erstellt für Erstellt durch

Vorentwurf


Lageplan 11 Maßstab: 1: 500

Grundplan	Datum	Zeichen	Nr.	Art der Änderung	Datum	Name
bezeichnet	10/2008	IBD				
bezeichnet	05/2009	Kaufbach				
gezeichnet	05/2009	Bastion				

geprüft

Aufgestellt: Gummersbach, den..... Der Leiter des Landesbetriebes Straßenbau NRW Regionalniederlassung Rhein-Berg I.A. Felsenheim

Geprüft: Gummersbach, den..... Der Leiter des Landesbetriebes Straßenbau NRW Regionalniederlassung Rhein-Berg I.A. Dewes

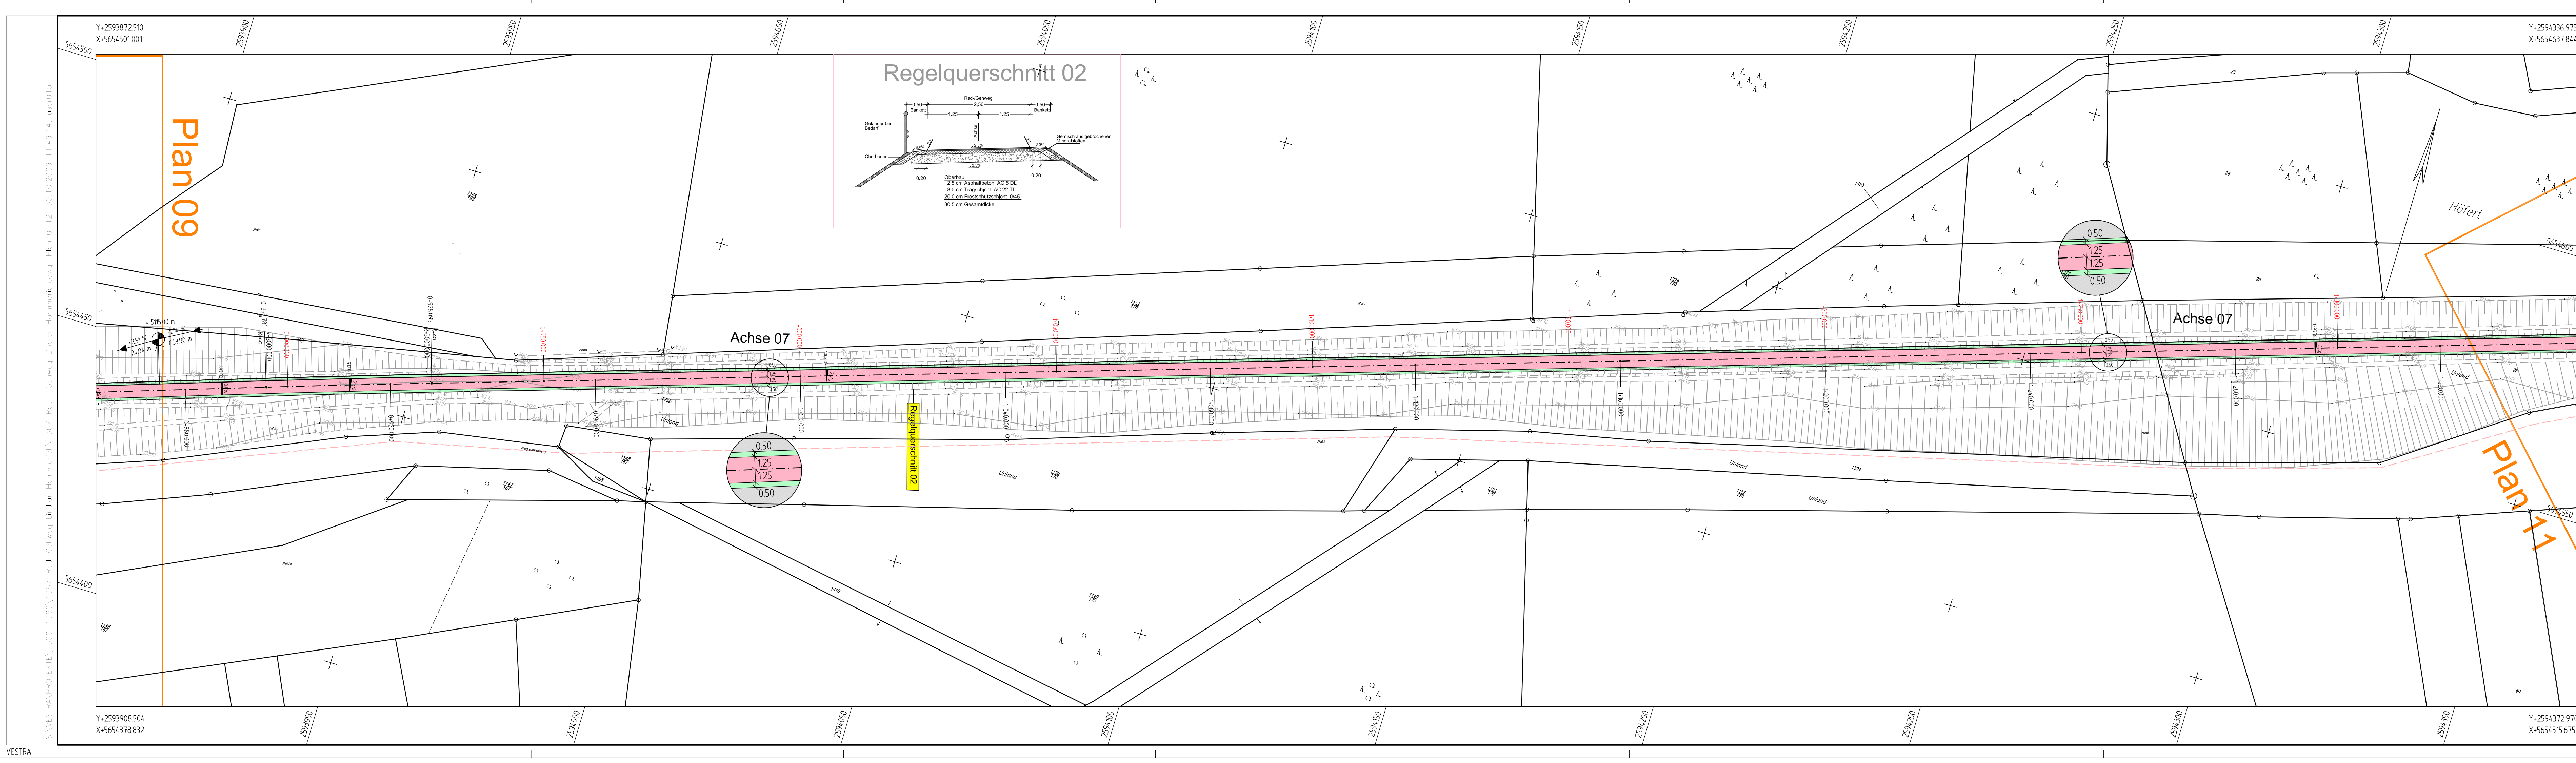

Plan 10

Legende

- Wirtschaftsweg
- Rad-/Gehweg
- Bankett
- Überquerung
- Sicherheitsstreifen
- Bordstein F20/25
- Süßbauwerk
- Sattengraben
- Einschnittsdröschung
- Dammboschung
- Asphaltflächen vorh.

INGENIEURBÜRO OSTERHAMMEL GMBH

Beratung • Planung • Vermessung • Bauleitung

Dr. Gerd-Bodo Straßer 5 01088 Hohenort 1117-0 Telefon 02203 91 17-0 Internet <http://www.osterhammel.de> E-Mail info@osterhammel.de

Regionalniederlassung Rhein-Berg

Projekt-Nr. 45-0196

Strasse von NK / Abschnitt nach NK / Abschnitt Stationsbereich

L 284 4909 019/20 4910 011/22

Nächster Ort: Lindlar / Hommerich

Umrisslage Blatt Nr. 10

11 Rad-/Gehweg auf ehemal. Bahntrasse im Gemeindegebiet Lindlar

Erstellt für Erstellt durch

Vorentwurf

Lageplan 10 Maßstab: 1: 500

Grundplan	Datum	Zeichen	Nr.	Art der Änderung	Datum	Name
bezeichnet	10/2008	IBD				
bezeichnet	05/2009	Kaufbach				
gezeichnet	05/2009	Bastion				

geprüft

Aufgestellt: Gummersbach, den..... Der Leiter des Landesbetriebes Straßenbau NRW Regionalniederlassung Rhein-Berg I.A. Felsenheim

Geprüft: Gummersbach, den..... Der Leiter des Landesbetriebes Straßenbau NRW Regionalniederlassung Rhein-Berg I.A. Dewes